


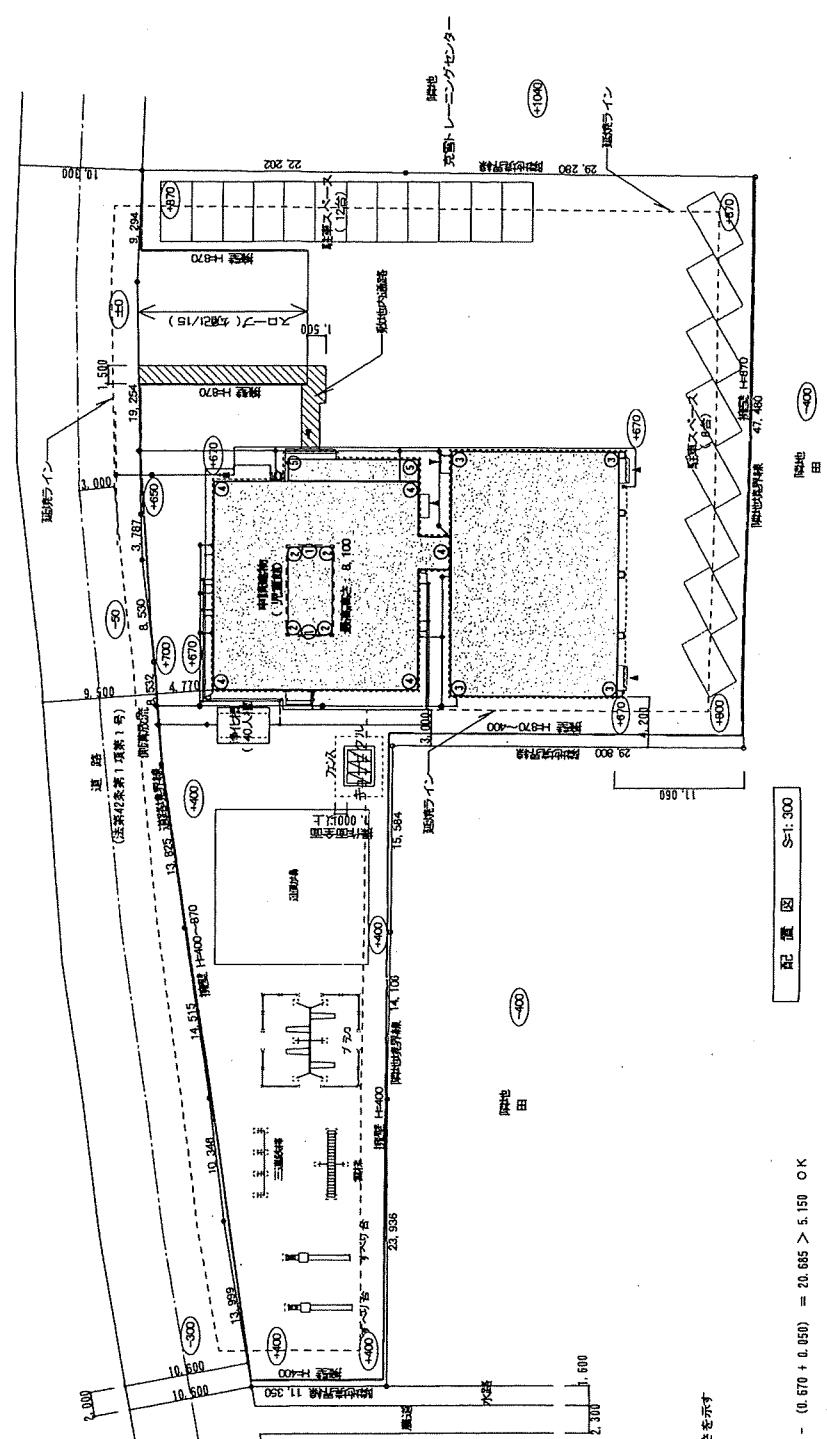

配置図 S-1: 300

※(*) 敷地面高低差を示す

建物高さ	敷地面高低差
① 8, 100	※10.4±0.670
② 7, 650	建築物外周に高低差なし
③ 6, 850	敷地の高低差は、そのからの測定を示す
④ 5, 150	
⑤ 4, 350	道路斜線 接点寸

A : (9, 500 + 4, 770) × 1. 5 = (0. 670