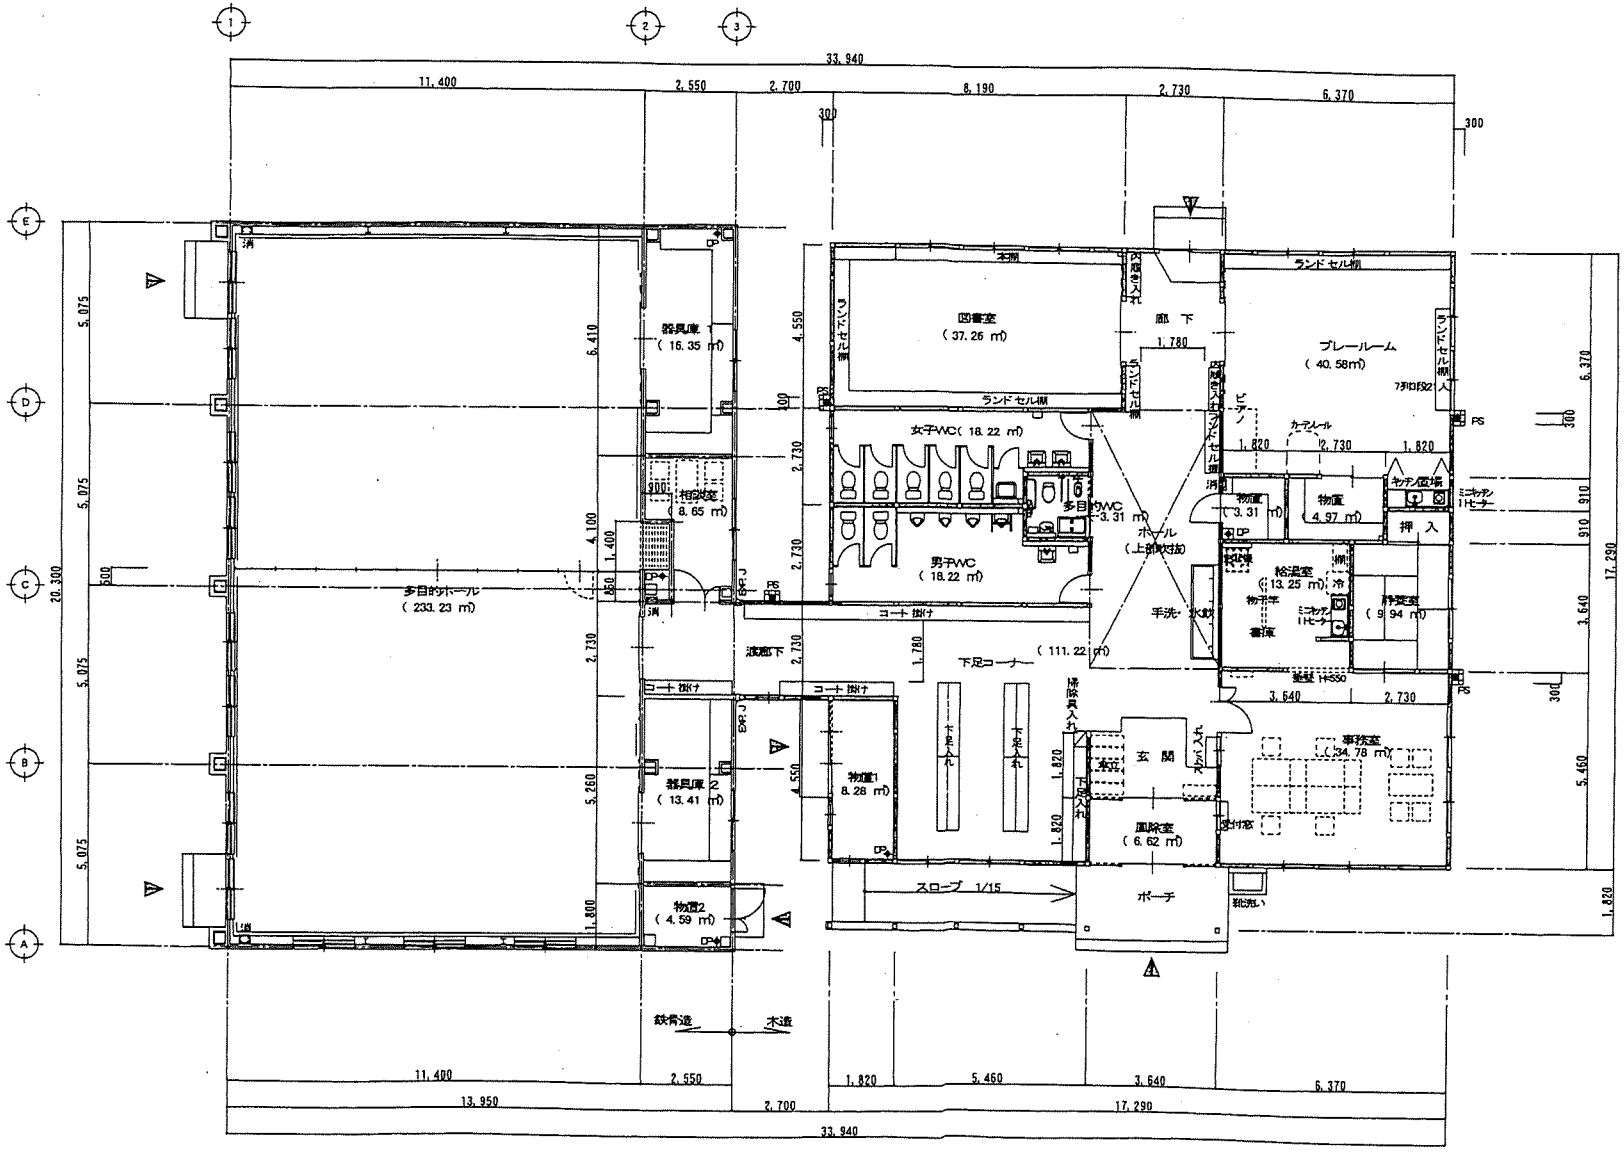
33,940
11,400
2,550
2,700
8,190
2,730
6,370
300
多目的ホール
(233.23 ㎡)
器具庫 1
(16.35 ㎡)
相談室
(8.65 ㎡)
器具庫 2
(13.41 ㎡)
物置2
(4.59 ㎡)
図書室
(37.26 ㎡)
廊 下
プレールーム
(40.58㎡)
女子WC(18.22 ㎡)
多目的WC
(3.31 ㎡)
男子WC
(18.22 ㎡)
ホール
(上部吹抜)
物置
(3.31 ㎡)
物置
(4.97 ㎡)
押 入
給湯室
(13.25 ㎡)
静養室
(9.94 ㎡)
手洗・水飲
コート掛け
下足コーナー
(111.22 ㎡)
物置1
8.28 ㎡)
玄 関
事務室
(34.78 ㎡)
風除室
(6.62 ㎡)
スロープ 1/15
ポーチ
鉄骨造
木造
13,950
17,290
20,300
7,280
3,640
吹抜 平面図 S=1:100
平 面 図 S=1:100