
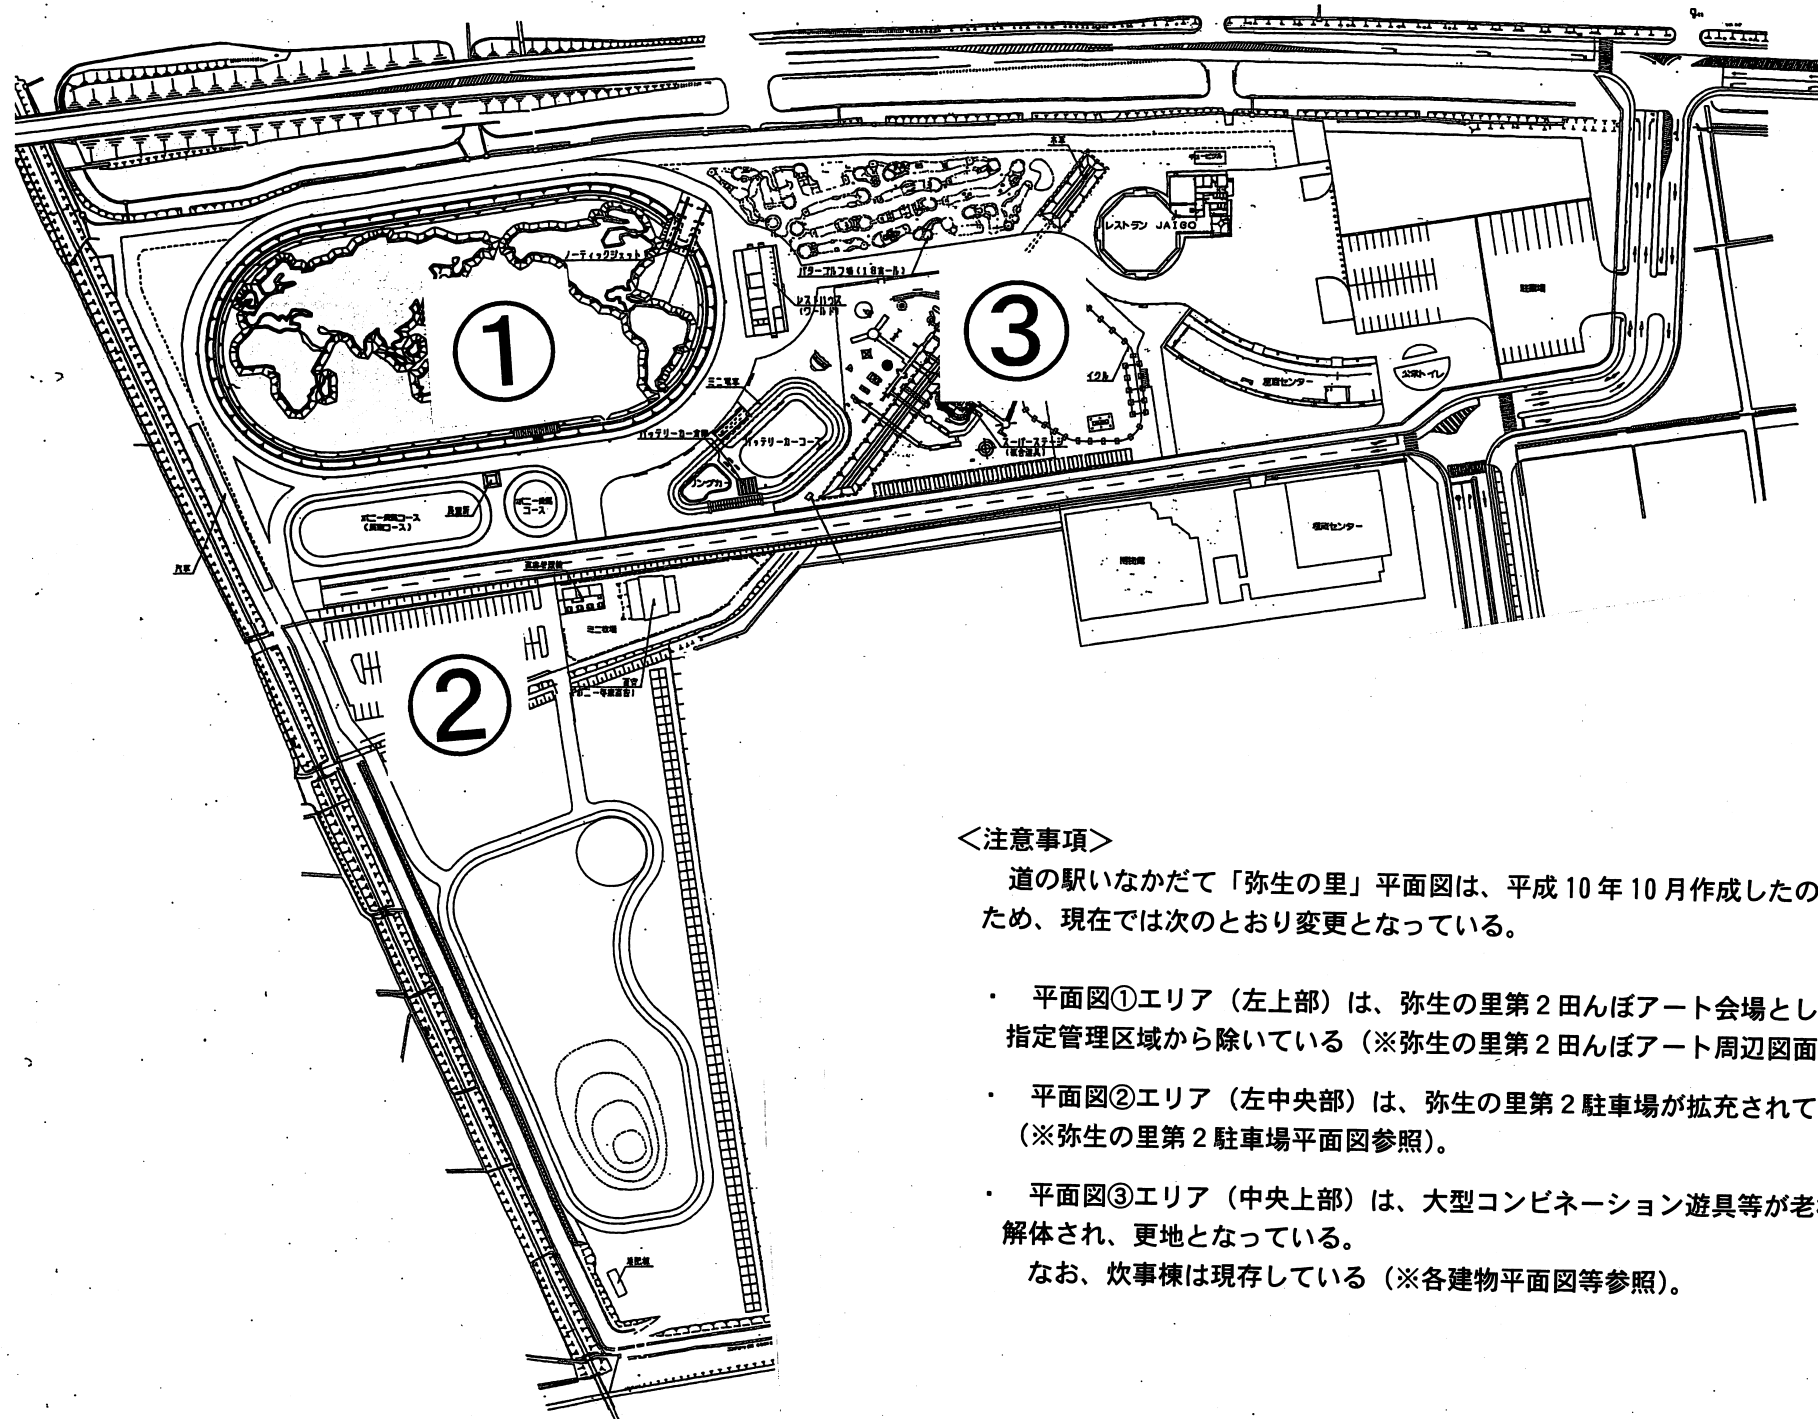


道の駅いなかだて「弥生の里」平面図

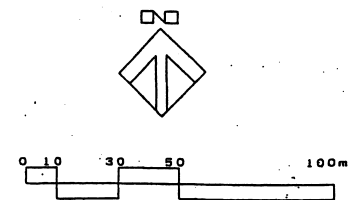

<注意事項>


道の駅いなかだて「弥生の里」平面図は、平成10年10月作成したものであるため、現在では次のとおり変更となっている。

- ・ 平面図①エリア（左上部）は、弥生の里第2田んぼアート会場として活用し、指定管理区域から除いている（※弥生の里第2田んぼアート周辺図面参照）。
- ・ 平面図②エリア（左中央部）は、弥生の里第2駐車場が拡充されている（※弥生の里第2駐車場平面図参照）。
- ・ 平面図③エリア（中央上部）は、大型コンビネーション遊具等が老朽化に伴い解体され、更地となっている。

なお、炊事棟は現存している（※各建物平面図等参照）。

①

弥生の里 第2 田んぼアート周辺図面

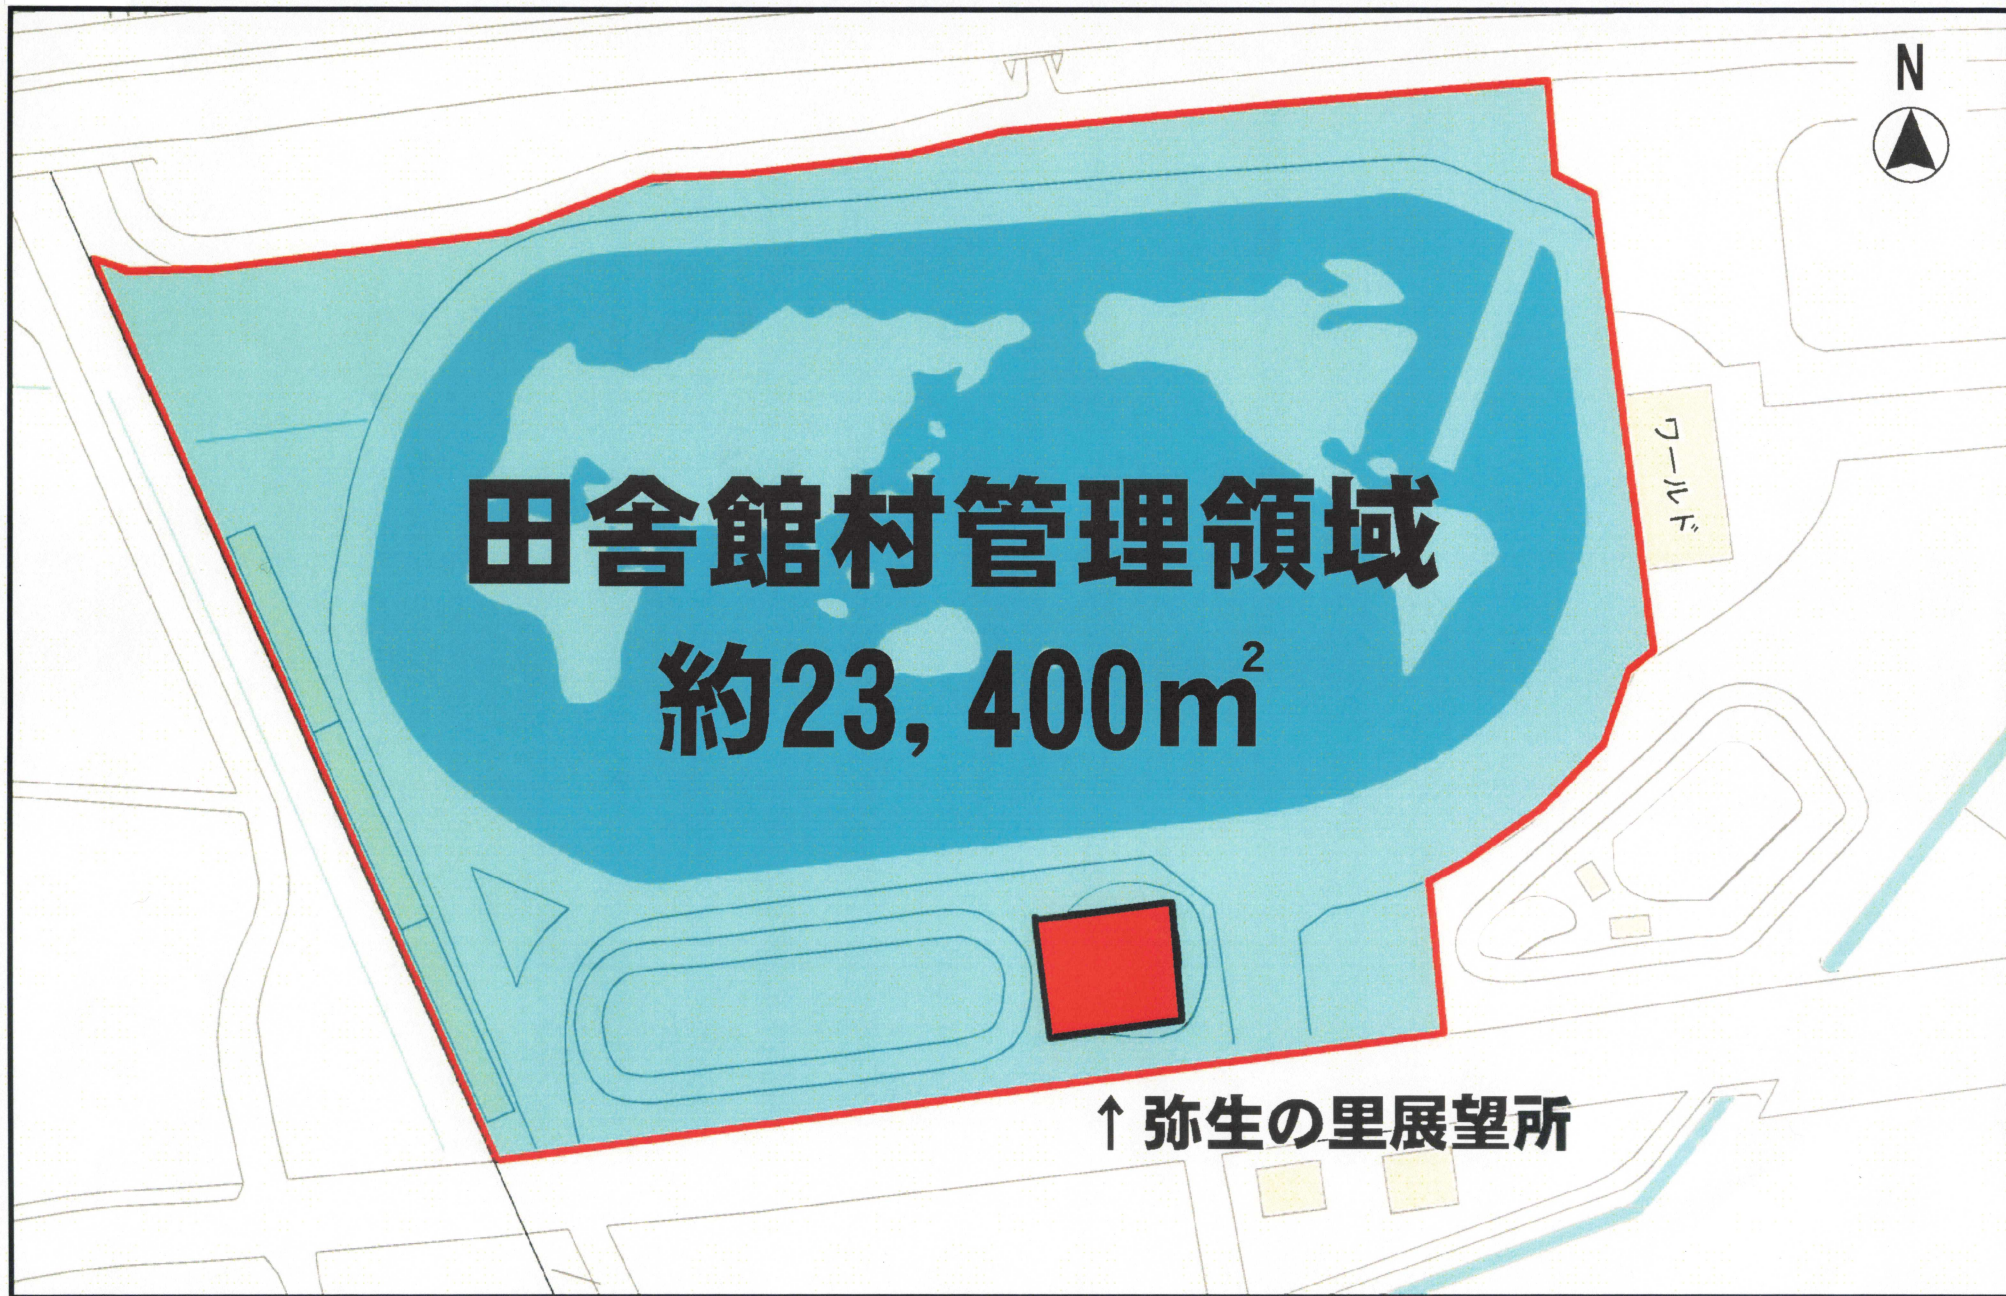


縮尺 1 : 1026
10 5 0 10 20 30 40


②

弥生の里第2駐車場


平面図

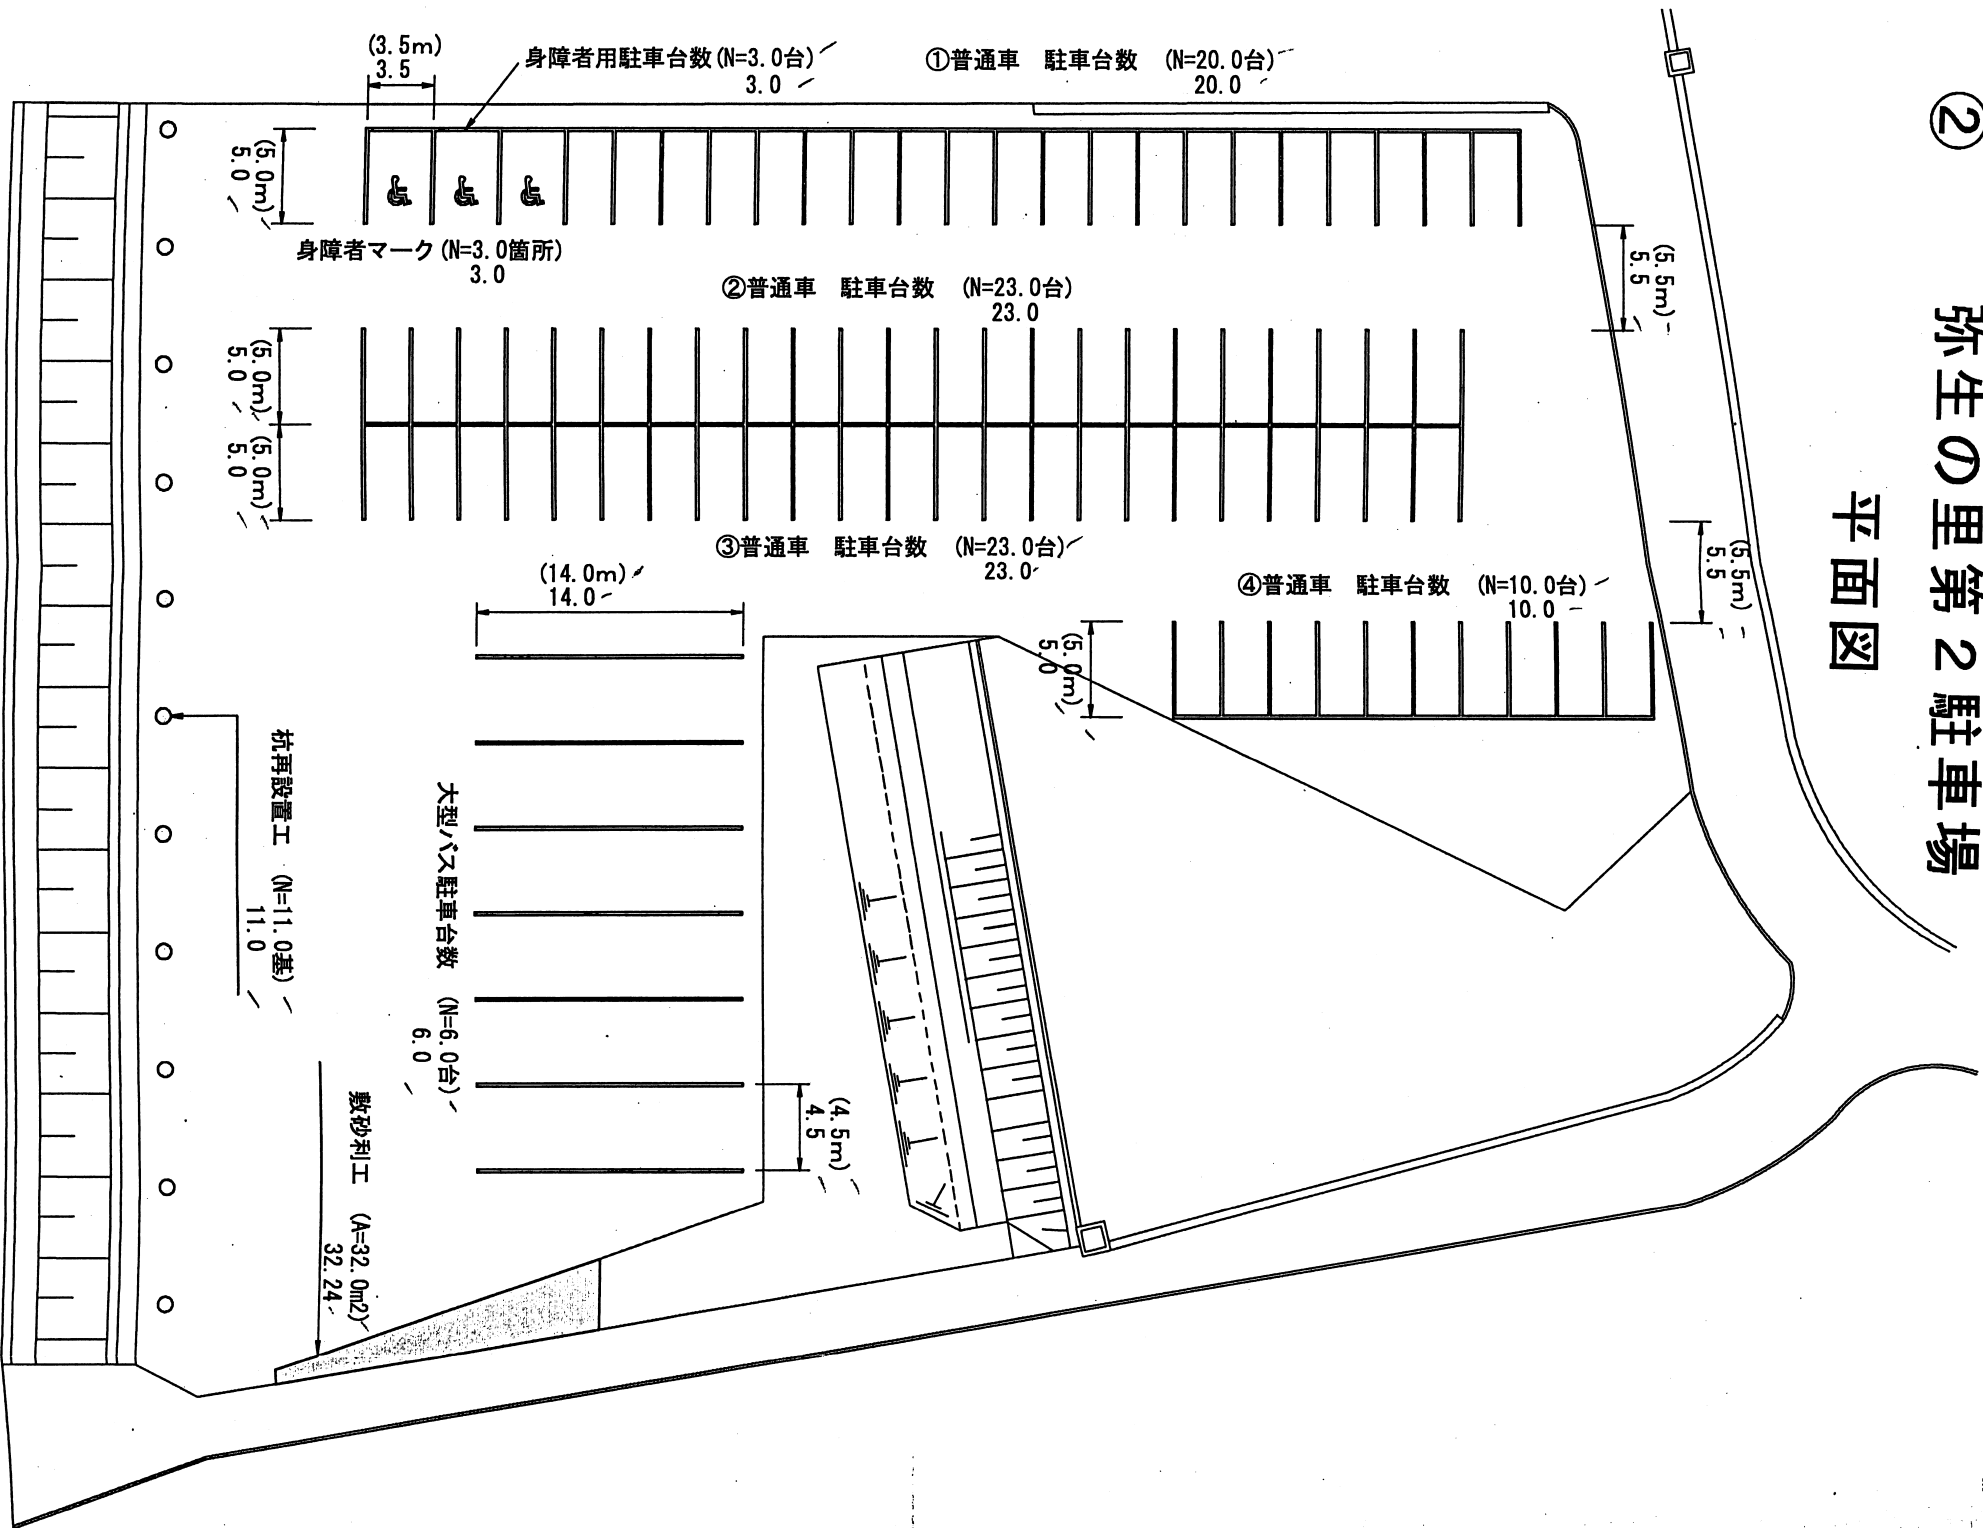





公衆トイレ平面図

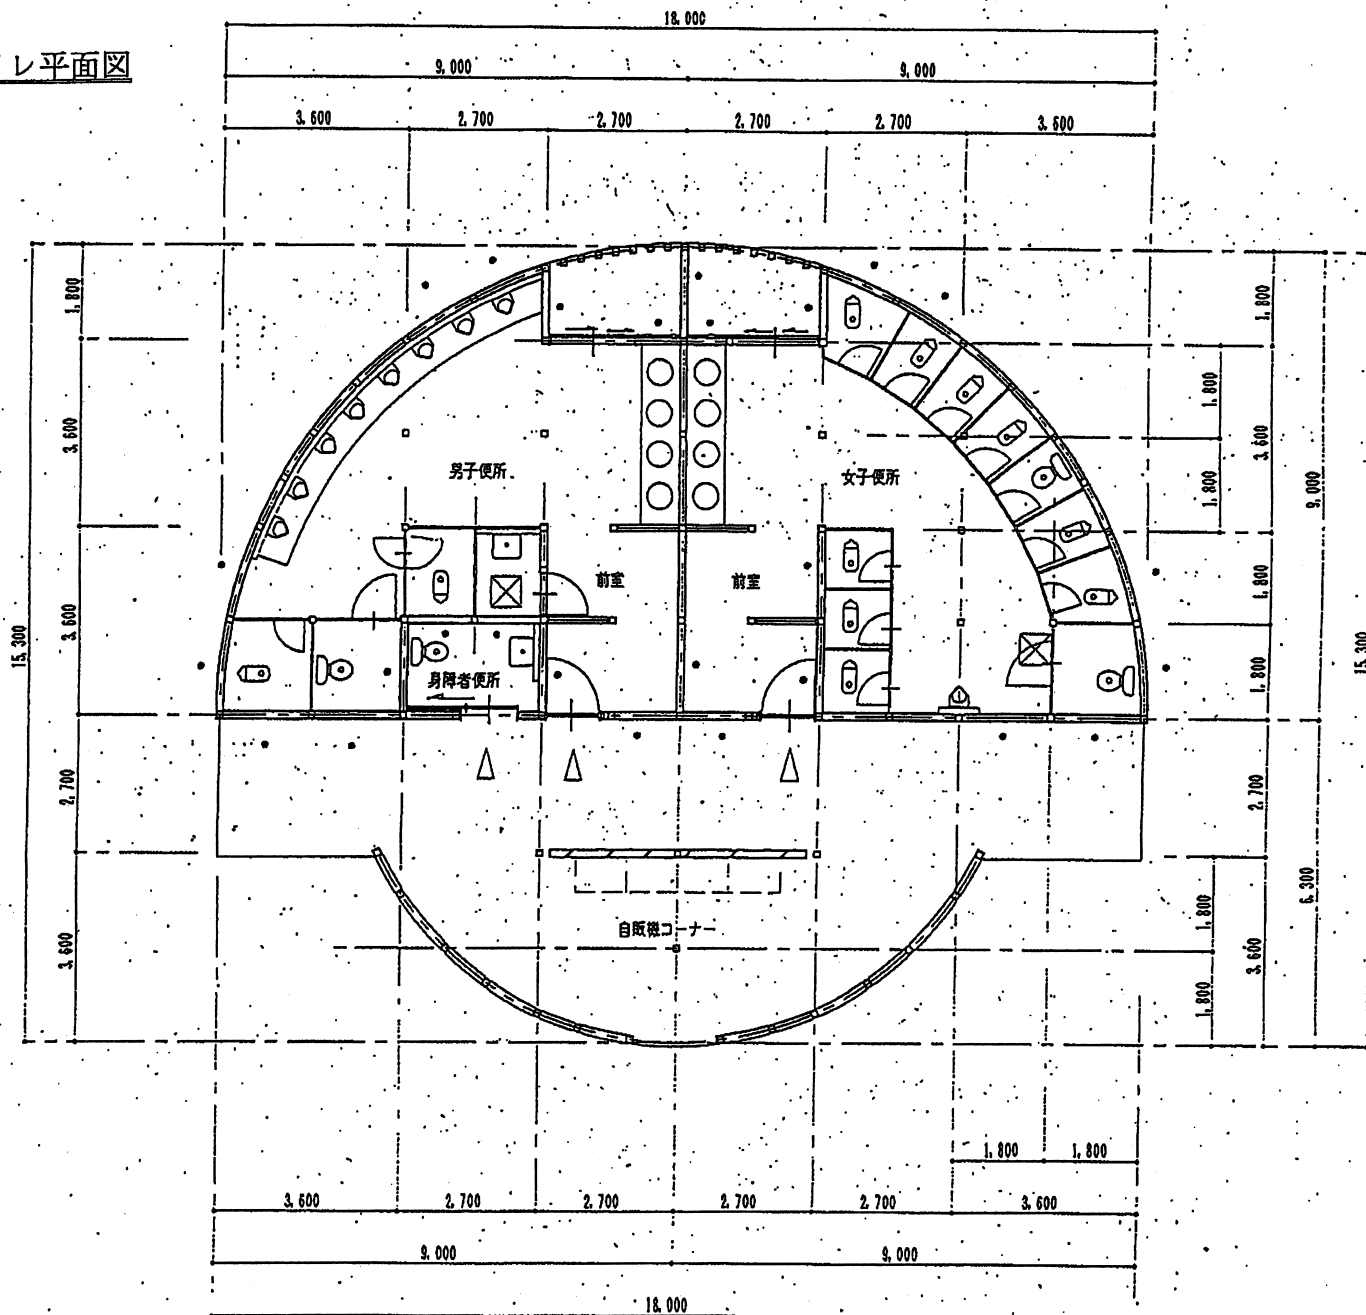


レストハウスワールド平面図

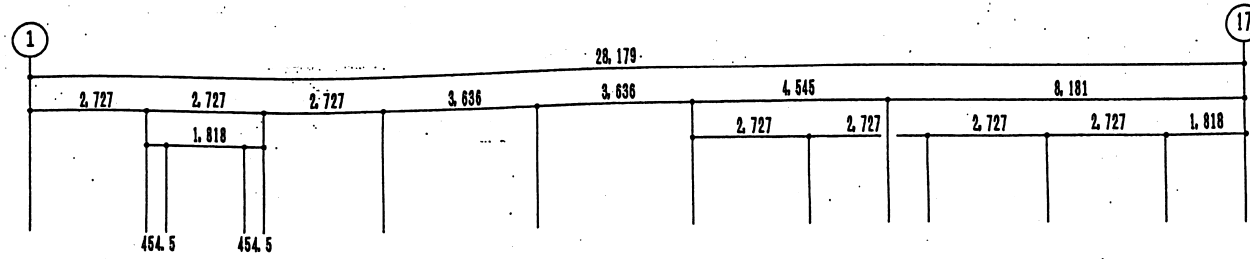


床面積 $28,179 \times 9,999 = 281.76 \text{ M}^2$
 建築面積 $28,179 \times 14,544 = 409.83 \text{ M}^2$

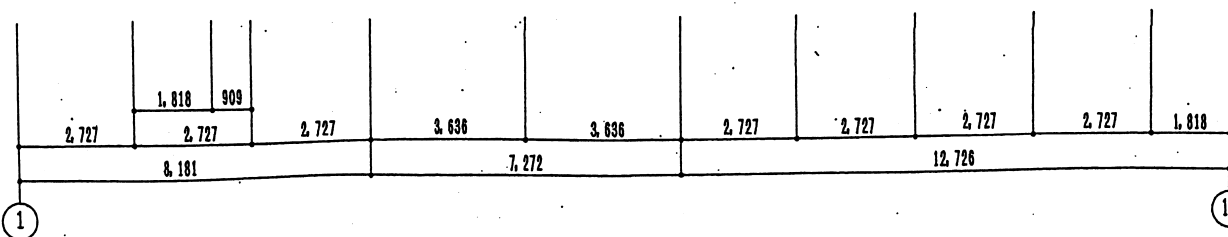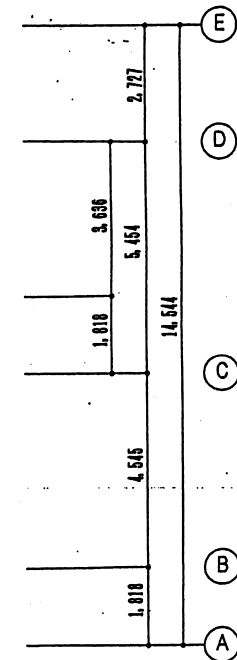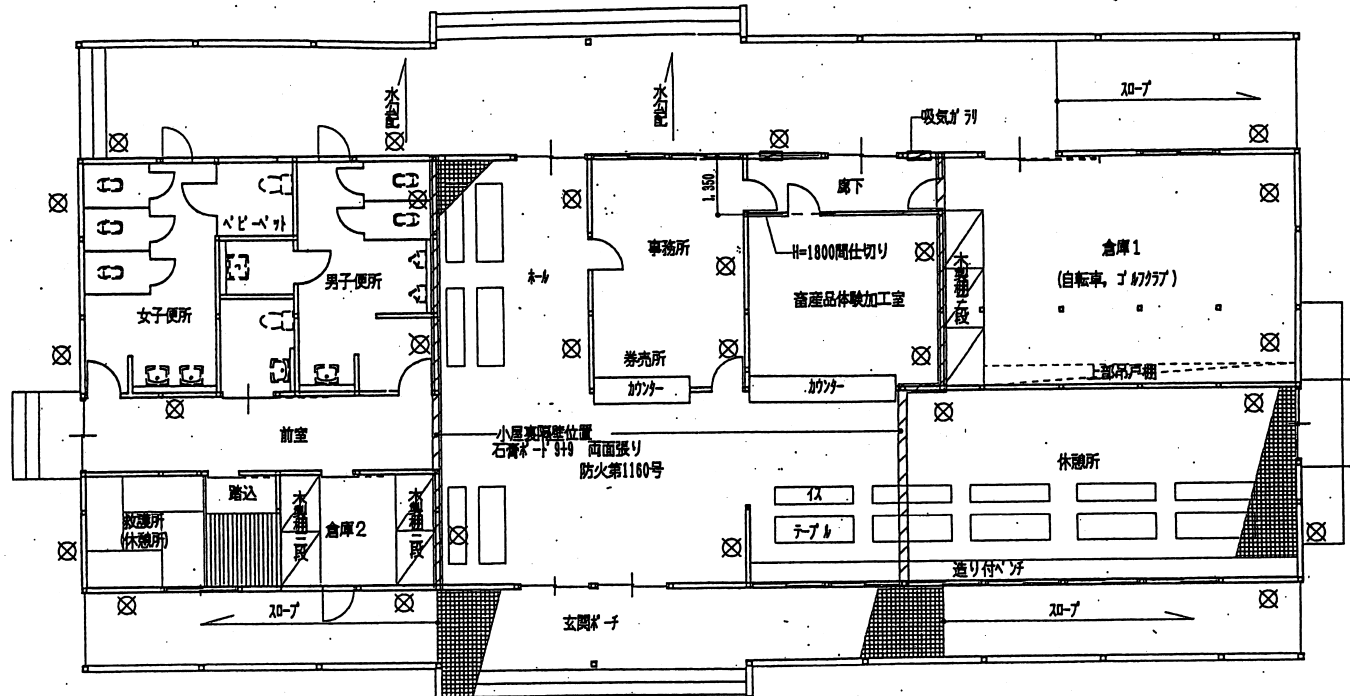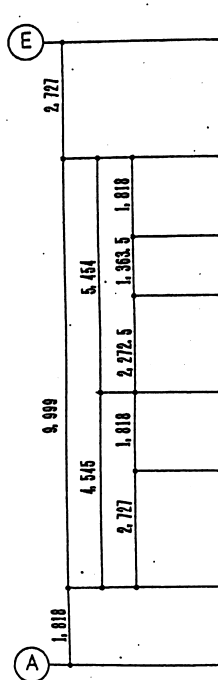

☒ 筋かい位置 : 30×90たすき掛け (倍率 3)

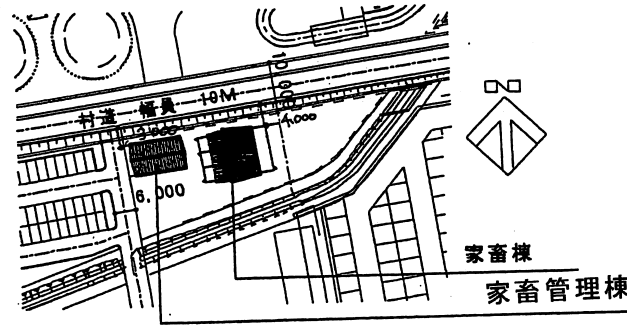


家畜管理棟

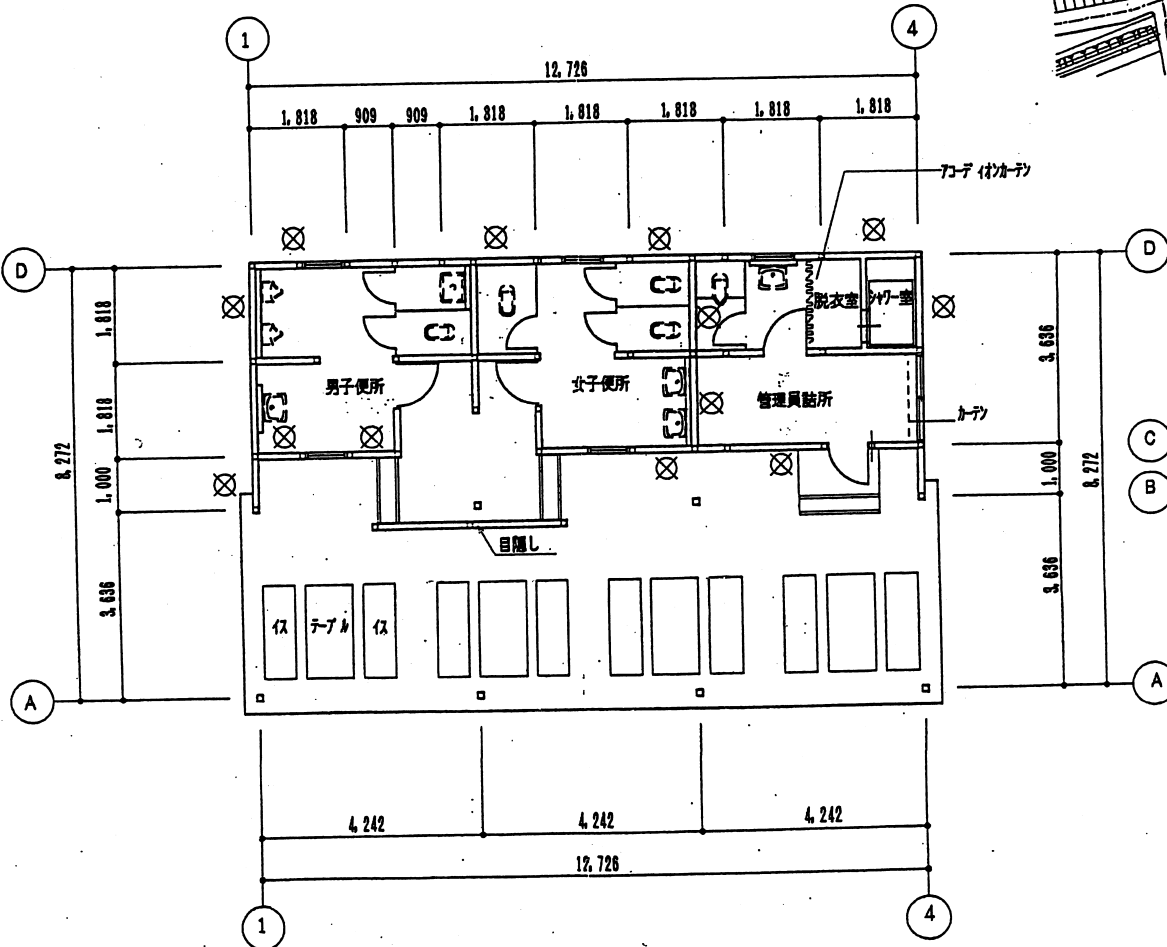

平面図 S=1/100


家畜棟

平面図

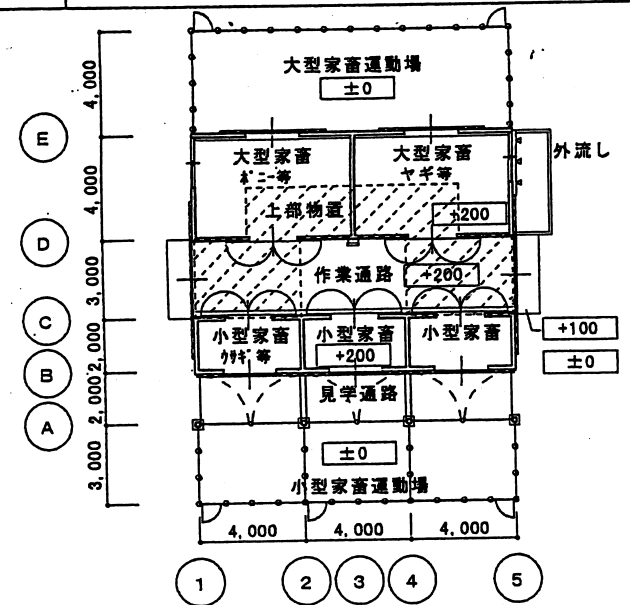

筋かい位置 : 30×90たすき掛け (倍率 3)

バッテリーカー倉庫平面図

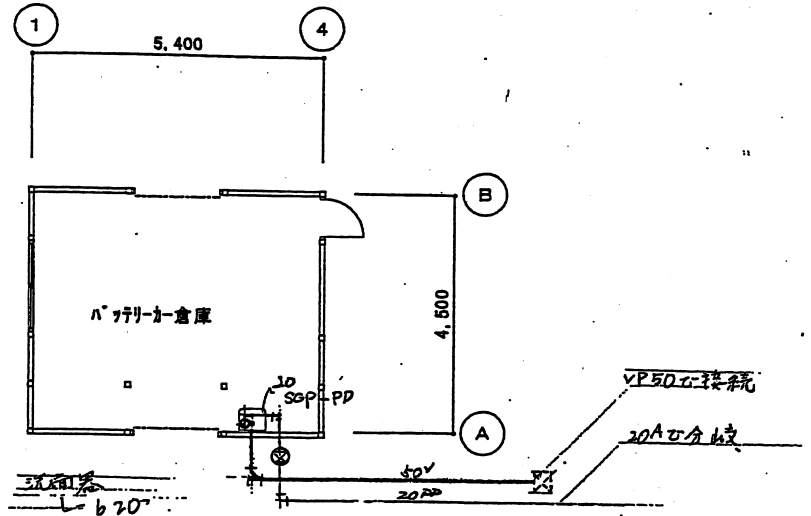

炊事棟

配置図

S=1/1,400

仕上表

外部仕上表		内部仕上表	
屋根	7スファトルフィン [®] 22kg 70.4 $\times$ 鉄板瓦葺き	室名	炊事棟
軒裏	715 耐水合板 木材保護塗装	床	コンクリート金こて (A)
柱、梁	木材保護塗装	流し外部	コンクリート打放し (B)
柱土台	コンクリート打放し (B)	流し内部	モルタル金こて

0 6 平面図，屋根伏図

S=1/200

堆肥棟

